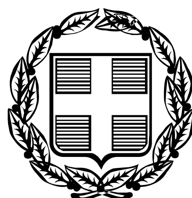


ΕΦΗΜΕΡΙΣ ΤΗΣ ΚΥΒΕΡΝΗΣΕΩΣ

ΤΗΣ ΕΛΛΗΝΙΚΗΣ ΔΗΜΟΚΡΑΤΙΑΣ

ΤΕΥΧΟΣ ΑΝΑΓΚΑΣΤΙΚΩΝ ΑΠΑΛΛΟΤΡΙΩΣΕΩΝ ΚΑΙ ΠΟΛΕΟΔΟΜΙΚΩΝ ΘΕΜΑΤΩΝ **Αρ. Φύλλου 146**

28 Απριλίου 2010

ΠΕΡΙΕΧΟΜΕΝΑ

ΑΠΟΦΑΣΕΙΣ

ΑΠΟΦΑΣΕΙΣ

Αριθμ. ΔΠΕ/8984/09 (1)

Χαρακτηρισμός ως διατηρητέου διωρόφου κτιρίου με δώμα, φερομένου ως ιδιοκτησία Αικατερίνης Παππά και Ευανθίας Τσάκου που βρίσκεται στην περιοχή Ροδίτσες στην πόλη της Σάμου και καθορισμός ειδικών όρων και περιορισμών δόμησης αυτού.

Ο ΥΦΥΠΟΥΡΓΟΣ ΥΠΟΔΟΜΩΝ, ΜΕΤΑΦΟΡΩΝ ΚΑΙ ΔΙΚΤΥΩΝ

Έχοντας υπόψη:

1. Τις διατάξεις του Ν. 1577/85 «Γενικός Οικοδομικός Κανονισμός» (ΦΕΚ 210/Α/85) και ειδικότερα το άρθρο 4 (παρ. 2) αυτού, όπως αντικαταστάθηκε με το άρθρο 3 του Ν. 2831/2000 «Τροποποίηση των διατάξεων του Ν. 1577/85 «Γενικός Οικοδομικός Κανονισμός» και άλλες πολεοδομικές διατάξεις» (ΦΕΚ 140/Α/13-6-2000).

2. Το άρθρο 90 του «Κώδικα Νομοθεσίας για την Κυβέρνηση και τα Κυβερνητικά Όργανα», του π.δ/τος 63/2005 (Α΄ 98).

3. Το υπ' αριθ. 1/86 Π.Δ. «Καθορισμός αρμοδιοτήτων Υπουργείου Αιγαίου» (ΦΕΚ 1/Α/86) και ειδικότερα τα άρθρα 2 (παρ. 3, εδ. ζ, περ. αα) και 5 αυτού, όπως συμπληρώθηκε με το 326/2000 Π.Δ. (ΦΕΚ 276/Α/13-6-2000) και ειδικότερα το άρθρο 2 αυτού.

4. Το υπ'αριθ. 205/2007 Π.Δ. «Συγχώνευση Υπουργείων», (ΦΕΚ 231/Α/19-9-2007) και το υπ' αριθμ. 215/2007 Π.Δ. «Σύσταση Γενικών Γραμματειών στο Υπουργείο Εσωτερικών και στο Υπουργείο Εμπορικής Ναυτιλίας, Αιγαίου και Νησιωτικής Πολιτικής» (ΦΕΚ 241/Α/25-10-2007).

5. Το υπ' αριθ. 110/2001 Π.Δ. «Οργανισμός του Υπουργείου Αιγαίου» (ΦΕΚ 101/Δ/2001) και ειδικότερα στο άρθρο 5 αυτού, όπως ισχύει.

6. Την υπ' αριθ. 8555/27-11-90 κοινή απόφαση των Υπουργών Προεδρίας της Κυβέρνησης και Αιγαίου «Πράξεις και έγγραφα αρμοδιότητας του Υπ. Αιγαίου, που εξαιρούνται από τους περιορισμούς της διάταξης του άρθρου 81, παρ. 1 του Ν. 1892/90» (ΦΕΚ 741/Β/29-11-90).

7. Την από 21-12-2009 απόφαση Υπουργού Υποδομών Μεταφορών και Δικτύων «Ανάθεση αρμοδιοτήτων του Υπουργού Υποδομών Μεταφορών και Δικτύων στους Υφυπουργούς Υποδομών Μεταφορών και Δικτύων (ΦΕΚ 2514/Β/09)».

8. Την αριθ. ΔΔΟ/Φ.101.22/2205/8-3-1999 (ΦΕΚ209/Β/11-3-1999) απόφαση Υπουργού Αιγαίου «Μεταβίβαση αρμοδιοτήτων στον Γενικό Γραμματέα στους Προϊσταμένους Διευθύνσεων και Τμημάτων του Υπουργείου Αιγαίου και του δικαιώματος να υπογράφουν «Με εντολή Υπουργού», όπως ισχύει.

9. Το αριθ. πρωτ. Τ.Β.Σ 475/10-1-2007 έγγραφο του ΣΧΟΠ Υπουργείου Αιγαίου και Νησιωτικής Πολιτικής Ν. Σάμου με το οποίο μας διαβίβασε φάκελο που αφορά το κτίριο του θέματος, φερόμενο ως ιδιοκτησία Αικ. Παππά και Ε. Τσάκου και έλαβε τον αρ. πρωτ. 188/16-1-07 του Υπουργείου Εμπορικής Ναυτιλίας Αιγαίου και Νησιωτικής Πολιτικής.

10. Την από 28-11-2008 αιτιολογική έκθεση του Τμήματος Διατηρητέων Κτηρίων της Δ/νσης Περιβάλλοντος της Γενικής Γραμματείας Αιγαίου και Νησιωτικής Πολιτικής του Υπουργείου Εμπορικής Ναυτιλίας Αιγαίου και Νησιωτικής Πολιτικής, η οποία κοινοποιήθηκε στις ενδιαφερόμενες με το αριθ. πρωτ. ΔΠΕ/7264/07/1-12-2008 έγγραφό μας.

11. Το γεγονός ότι παρήλθε άπρακτη η προθεσμία, όπως ορίζεται στο άρθρο 4, παρ. 2 του Ν. 1577/85 «Γενικός Οικοδομικός Κανονισμός» όπως αντικαταστάθηκε με το άρθρο 3, παρ. 2 του Ν. 2831/2000, χωρίς να πε-

ριέλθουν στην Υπηρεσία μας τυχόν αντιρρήσεις των ενδιαφερομένων.

12. Το γεγονός ότι από τις κανονιστικές διατάξεις αυτής της απόφασης δεν προκαλείται δαπάνη σε βάρος του Κρατικού προϋπολογισμού και του οικείου Ο.Τ.Α., αποφασίζουμε:

1. Χαρακτηρίζεται ως διατηρητέο το διώροφο κτίριο, φερόμενο ως ιδιοκτησία Αικατερίνης Παππά και Ευανθίας Τσάκου που βρίσκεται στην περιοχή Ροδίτσες στην πόλη της Σάμου, όπως βρίσκεται σημειωμένο στο σχετικό τοπογραφικό διάγραμμα σε κλίμακα 1:1000, που θεωρήθηκε από τον Προϊστάμενο της Διεύθυνσης Περιβάλλοντος της Γενικής Γραμματείας Αιγαίου και Νησιωτικής Πολιτικής του Υπουργείου Υποδομών Μεταφορών και Δικτύων με την αριθ. πρωτ. ΔΠΕ/8984/2010 πράξη του και που συνοπτικό του αντίγραφο δημοσιεύεται με την παρούσα απόφαση, επειδή πρόκειται για αξιόλογο κτίριο με μορφολογικά και αρχιτεκτονικά στοιχεία παραδοσιακής αρχιτεκτονικής.

2. Στο χαρακτηριζόμενο ως διατηρητέο κτίριο, απαγορεύεται κάθε αφαίρεση, αλλοίωση ή καταστροφή των επί μέρους αρχιτεκτονικών και των εν γένει λειτουργικών ή διακοσμητικών στοιχείων του.

3. Επιτρέπεται η επισκευή, ο εκσυγχρονισμός των εγκαταστάσεων, η ενίσχυση του φέροντα οργανισμού, η εσωτερική διαρρύθμιση καθώς και επεμβάσεις για λόγους λειτουργικούς στο εσωτερικό του χαρακτηριζομένου ως διατηρητέου κτιρίου εφόσον δεν αλλοιώνεται ο αρχιτεκτονικός του χαρακτήρας.

4. Επιβάλλεται η αντικατάσταση των κουφωμάτων με ξύλινα σε παραδοσιακή μορφή (ταμπλαδωτά ή με φυλλαράκια) μετά από έγκριση των αρμοδίων οργάνων της Γενικής Γραμματείας Αιγαίου και Νησιωτικής Πολιτικής του Υπουργείου Υποδομών Μεταφορών και Δικτύων.

5. Δεν επιτρέπεται η τοποθέτηση φωτεινών ή μη επιγραφών και διαφημίσεων στο χαρακτηριζόμενο ως διατηρητέο κτήριο. Επιτρέπονται μόνο επιγραφές μικρών διαστάσεων που πληροφορούν για τυχόν χρήση των χώρων του κτηρίου.

6. Για οποιαδήποτε οικοδομική εργασία στο εσωτερικό και εξωτερικό του χαρακτηριζομένου ως διατηρητέου κτιρίου και στον περιβάλλοντα χώρο του καθώς και για την τοποθέτηση επιγραφών απαιτείται η σύμφωνη γνώμη των αρμόδιων Οργάνων της Γενικής Γραμματείας Αιγαίου και Νησιωτικής Πολιτικής του Υπουργείου Υποδομών Μεταφορών και Δικτύων.

7. Η ισχύς της απόφασης αυτής αρχίζει από τη δημοσίευσή της στην Εφημερίδα της Κυβερνήσεως.

Η απόφαση αυτή να δημοσιευθεί με το σχεδιάγραμμα που τη συνοδεύει στην Εφημερίδα της Κυβερνήσεως.

Μυτιλήνη, 16 Απριλίου 2010

Ο ΥΦΥΠΟΥΡΓΟΣ

ΝΙΚΟΣ ΣΗΦΟΥΝΑΚΗΣ

ΔΙΑΤΗΡΗΤΕΟ
ΚΤΙΡΙΟ

ΣΧΕΔΙΟ ΠΟΛΕΩΣ ΣΑΜΟΥ
ΙΔ. ΑΙΚΑΤΕΡΙΝΗΣ ΠΑΠΠΑ &
ΕΥΑΝΘΙΑΣ ΤΣΑΚΟΥ.
ΘΕΣΗ: ΠΕΡΙΟΧΗ ΡΟΔΙΤΣΕΣ ΤΗΣ ΠΟΛΗΣ ΣΑΜΟΥ
ΚΛ. 1:1000

ΥΠΟΥΡΓΕΙΟ ΥΠΟΔΟΜΩΝ
ΜΕΤΑΦΟΡΩΝ & ΔΙΚΤΥΩΝ
ΓΕΝ. ΓΡΑΜΜΑΤΕΙΑ ΑΙΓΑΙΟΥ & ΝΗΣΙΩΤΙΚΗΣ ΠΟΛΙΤΙΚΗΣ

Αριθμός Πράξης: ΔΠΕ/8984/09/2010 ΣΥΝΟΔΕΥΕΙ ΤΗΝ ΑΠΟΦΑΣΗ ΜΕ ΑΡ. ΠΡΩΤ.
ΔΠΕ/8984/09/16-4-2010

Θέμα: Χαρακτηρισμός ως διατηρητέου διώροφου κτιρίου με δώμα, φερόμενου ως ιδιοκτησία Αικατερίνης Παππά και Ευανθίας Τσάκου που βρίσκεται στην περιοχή Ροδίτσες στην πόλη της Σάμου και καθορισμός όρων και περιορισμών δόμησης αυτού

Μυτιλήνη ΑΠΡΙΛΙΟΣ 2010



Ο ΠΡΟΪΣΤΑΜΕΝΟΣ ΔΠΕΧΣ

Δ. ΘΕΟΦΑΝΟΠΟΥΛΟΣ - ΠΕΖΕΡ
Αρχιτέκτων Μηχανικός

ΕΘΝΙΚΟ ΤΥΠΟΓΡΑΦΕΙΟ
Για τεχνικούς λόγους στο σχεδιάγραμμα, έγινε σμίκρυνση, κατά ποσοστό 79%

Αριθμ. ΔΠΕ/1670 (2)

Χαρακτηρισμός ως διατηρητέου παραδοσιακού υδρόμυλου με το «αμπάρι» και το αυλάκι φερόμενο ως ιδιοκτησία Αναστασίου Αντωνιάδη και Χάρης Αντωνιάδη που βρίσκεται στην περιοχή Κρεμαστής του Δ.Δ. Κρεμαστής του Δήμου Πεταλούδων της νήσου Ρόδου και καθορισμός ειδικών όρων και περιορισμών δόμησης αυτού.

Ο ΥΦΥΠΟΥΡΓΟΣ
ΥΠΟΔΟΜΩΝ, ΜΕΤΑΦΟΡΩΝ ΚΑΙ ΔΙΚΤΥΩΝ

Έχοντας υπόψη:

1. Τις διατάξεις του Ν. 1577/85 «Γενικός Οικοδομικός Κανονισμός» (ΦΕΚ 210/Α/85) και ειδικότερα το άρθρο 4 (παρ. 2) αυτού, όπως αντικαταστάθηκε με το άρθρο 3 του Ν. 2831/2000 «Τροποποίηση των διατάξεων του Ν. 1577/85 «Γενικός Οικοδομικός Κανονισμός» και άλλες πολεοδομικές διατάξεις» (ΦΕΚ 140/Α/13-6-2000).

2. Το άρθρο 90 του «Κώδικα Νομοθεσίας για την Κυβέρνηση και τα Κυβερνητικά Όργανα» του π.δ/τος 63/2005 (Α΄ 98).

3. Το υπ' αριθ. 1/86 Π.Δ. «Καθορισμός αρμοδιοτήτων Υπουργείου Αιγαίου» (ΦΕΚ 1/Α/86) και ειδικότερα τα άρθρα 2 (παρ. 3, εδ. ζ, περ. αα) και 5 αυτού, όπως συμπληρώθηκε με το 326/2000 Π.Δ. (ΦΕΚ 276/Α/13-6-2000) και ειδικότερα το άρθρο 2 αυτού.

4. Το υπ' αριθ. 205/2007 Π.Δ. «Συγχώνευση Υπουργείων», άρθρο 2 (ΦΕΚ 231/Α/19-9-2007).

5. Το υπ' αριθ. 189/2009 Π.Δ. «Καθορισμός και ανακατανομή αρμοδιοτήτων των Υπουργείων» (ΦΕΚ 221/Α/ 5-11-2009).

6. Το υπ' αριθ. 110/2001 Π.Δ. «Οργανισμός του Υπουργείου Αιγαίου» (ΦΕΚ 101/Δ/2001) και ειδικότερα το άρθρο 5 αυτού, όπως ισχύει.

7. Την από 21-12-2009 Απόφαση Υπουργού Υποδομών Μεταφορών και Δικτύων «Ανάθεση αρμοδιοτήτων του Υπουργού Υποδομών Μεταφορών και Δικτύων στους Υφυπουργούς Υποδομών Μεταφορών και Δικτύων» (ΦΕΚ 2514/Β/09).

8. Την υπ' αριθ. 8555/27-11-90 κοινή απόφαση των Υπουργών Προεδρίας της Κυβέρνησης και Αιγαίου «Πράξεις και έγγραφα αρμοδιότητας του Υπ. Αιγαίου, που εξαιρούνται από τους περιορισμούς της διάταξης του άρθρου 81, παρ. 1 του Ν. 1892/90» (ΦΕΚ 741/Β/29-11-90).

9. Την υπ' αριθ. ΔΔΟ/Φ.101.22/2205/8-3-1999 (ΦΕΚ 209/ Β/11-3-1999) απόφαση Υπουργού Αιγαίου «Μεταβίβαση αρμοδιοτήτων στον Γενικό Γραμματέα, στους Προϊσταμένους Διευθύνσεων και Τμημάτων του Υπουργείου Αιγαίου και του δικαιώματος να υπογράφουν «Με εντολή Υπουργού» όπως ισχύει.

10. Τον φάκελο του θέματος, ο οποίος μας διαβιβάστηκε από το ΣΧΟΠ του Υπουργείου Εμπορικής Ναυτιλίας Αιγαίου και Νησιωτικής Πολιτικής Ν. Δωδεκανήσου με το αριθ. πρωτ. ΤΡ/Φ1500.00/35/442/6-11-2008 έγγραφό του και έλαβε τον αρ. πρωτ. 11463/11-11-2008 της Γενικής Γραμματείας Αιγαίου και Νησιωτικής Πολιτικής.

11. Την από 5-2-2010 αιτιολογική έκθεση του Τμήματος Διατηρητέων Κτιρίων της Δ/νσης Περιβάλλοντος της Γενικής Γραμματείας Αιγαίου& Νησιωτικής Πολιτικής του Υπουργείου Υποδομών Μεταφορών και Δικτύων η οποία κοινοποιήθηκε στους ενδιαφερόμενους με το αριθ. πρωτ. ΔΠΕ/11463/08/5-2-2010 έγγραφό μας.

12. Την από 18-2-2010 απάντηση των ενδιαφερομένων αριθ. πρωτ. 1670/18-2-2010 στο Τμήμα Διατηρητέων Κτιρίων της Διεύθυνσης Περιβάλλοντος της Γενικής Γραμματείας Αιγαίου και Νησιωτικής Πολιτικής του Υπουργείου Υποδομών Μεταφορών και Δικτύων με την οποία αποδέχονται την αιτιολογική έκθεση της υπηρεσίας μας που τους κοινοποιήθηκε.

13. Το γεγονός ότι από τι κανονιστικές διατάξεις αυτής της απόφασης δεν προκαλείται δαπάνη σε βάρος του Κρατικού προϋπολογισμού και του οικείου Ο.Τ.Α., αποφασίζουμε:

1. Χαρακτηρίζεται ως διατηρητέος ο παραδοσιακός υδρόμυλος με το «αμπάρι» και το αυλάκι του 25μ. φερόμενο ως ιδιοκτησία Αναστασίου Αντωνιάδη και Χάρης Αντωνιάδη που βρίσκεται στην περιοχή Κρεμαστής του Δ.Δ. Κρεμαστής του Δήμου Πεταλούδων της νήσου Ρόδου, όπως φαίνεται σημειωμένο στο σχετικό τοπογραφικό διάγραμμα σε κλίμακα 1:500 που θεωρήθηκε από τον Προϊστάμενο της Δ/νσης Περιβάλλοντος της Γενικής Γραμματείας Αιγαίου και Νησιωτικής Πολιτικής του Υπουργείου Υποδομών, Μεταφορών και Δικτύων με την ΔΠΕ/1670/2010 πράξη του και που συνοπτικό του αντίγραφο δημοσιεύεται με την παρούσα απόφαση, επειδή πρόκειται για παραδοσιακό υδρόμυλο με αξιόλογα στοιχεία όπως το «αμπάρι» και το αυλάκι.

2. Στο χαρακτηριζόμενο ως διατηρητέο παραδοσιακό υδρόμυλο, το «αμπάρι» και το αυλάκι 25μ. απαγορεύεται κάθε αφαίρεση, αλλοίωση ή καταστροφή των επί μέρους αρχιτεκτονικών και των εν γένει λειτουργικών η διακοσμητικών στοιχείων του.

3. Επιτρέπεται η επισκευή, ο εκσυγχρονισμός των εγκαταστάσεων, η ενίσχυση του φέροντα οργανισμού, η εσωτερική διαρρύθμιση, καθώς και επεμβάσεις για λειτουργικούς λόγους στο εσωτερικό του χαρακτηριζόμενου ως διατηρητέου υδρόμυλου εφ' όσον δεν αλλοιώνεται ο αρχιτεκτονικός του χαρακτήρας.

4. Δεν επιτρέπεται η τοποθέτηση φωτεινών ή μη επιγραφών και διαφημίσεων στο χαρακτηριζόμενο ως διατηρητέο υδρόμυλο. Επιτρέπεται μόνο η τοποθέτηση επιγραφών περιορισμένων διαστάσεων, που πληροφορούν για τυχόν χρήσεις των χώρων του υδρόμυλο.

5. Για οποιαδήποτε οικοδομική εργασία στο εξωτερικό και εσωτερικό του χαρακτηριζομένου ως διατηρητέου υδρόμυλου με το «αμπάρι» και το αυλάκι στον περιβάλλοντα χώρο τους καθώς και για την τοποθέτηση επιγραφών, απαιτείται η σύμφωνη γνώμη των Αρμοδίων Οργάνων της Γενικής Γραμματείας Αιγαίου και Νησιωτικής Πολιτικής του Υπουργείου Υποδομών, Μεταφορών και Δικτύων.


6. Η ισχύς της απόφασης αυτής αρχίζει από τη δημοσίευσή της στην Εφημερίδα της Κυβερνήσεως.

Η απόφαση αυτή να δημοσιευθεί με το σχεδιάγραμμα που τη συνοδεύει στην Εφημερίδα της Κυβερνήσεως.

Μυτιλήνη, 16 Απριλίου 2010

Ο ΥΦΥΠΟΥΡΓΟΣ

ΝΙΚΟΣ ΣΗΦΟΥΝΑΚΗΣ

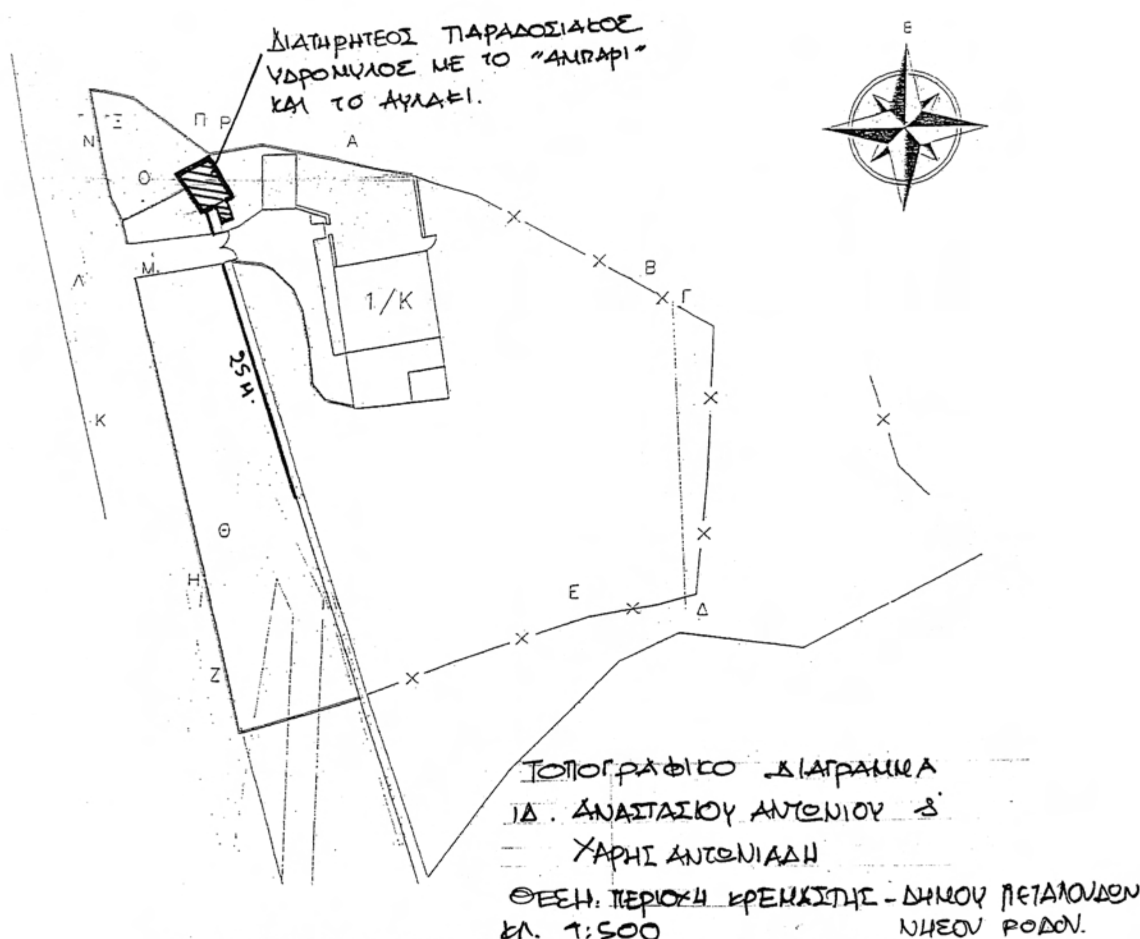

ΥΠΟΥΡΓΕΙΟ ΥΠΟΔΟΜΩΝ
ΜΕΤΑΦΟΡΩΝ & ΔΙΚΤΥΩΝ
ΓΕΝ. ΓΡΑΜΜΑΤΕΙΑ ΑΙΓΑΙΟΥ & ΝΗΣΙΩΤΙΚΗΣ ΠΟΛΙΤΙΚΗΣ

Αριθμός Πράξης: ΔΠΕ/1670/2010 ΣΥΝΟΔΕΥΕΙ ΤΗΝ ΑΠΟΦΑΣΗ ΥΠ.ΑΡ.ΠΡΩΤ. ΔΠΕ/1670/16-4-2010

Θέμα: Χαρακτηρισμός ως διατηρητέου παραδοσιακού υδρόμυλου με το "αμπάρι" και το αυλάκι φερόμενο ως ιδιοκτησία Αναστασίου Αντωνιάδη και Χάρης Αντωνιάδη που βρίσκεται στην περιοχή Κρεμαστής του Δ.Δ. Κρεμαστής του Δήμου Πεταλούδων της νήσου Ρόδου και καθορισμός ειδικών όρων και περιορισμών δόμησης αυτού

Μυτιλήνη ΑΠΡΙΛΙΟΣ 2010

-ο-

ΠΡΟΪΣΤΑΜΕΝΟΣ Δ/ΝΣΗΣ



Δ. ΘΕΟΦΑΝΟΠΟΥΛΟΣ - ΠΕΖΕΡ
Αρχιτέκτων Μηχανικός

ΕΘΝΙΚΟ ΤΥΠΟΓΡΑΦΕΙΟ
Για τεχνικούς λόγους στο σχεδιάγραμμα, έγινε σμίκρυνση, κατά ποσοστό 79%

Αριθμ. 21/1663 (3)

Αναγνώριση αγροτικής οδού ως προϋφιστάμενης του έτους 1923, στην εκτός σχεδίου περιοχή, στη θέση «Άγιοι Θεόδωροι» - Γρίτσας του Δ.Δ. Λιτόχωρου του Δήμου Λιτόχωρου.

Ο ΝΟΜΑΡΧΗΣ ΠΙΕΡΙΑΣ

Έχοντας υπόψη:

1. Τις διατάξεις του Ν.Δ./17-7-23 «Περί σχεδίων πόλεων και κωμών του Κράτους», όπως τροποποιήθηκε και συμπληρώθηκε μεταγενέστερα και ειδικότερα το άρθρο 20.

2. Τις διατάξεις του Ν. 1337/83 «περί επεκτάσεως πολεοδομικών σχεδίων».

3. Τις διατάξεις του Ν. 1577/85 «περί ΓΟΚ», όπως αυτός τροποποιήθηκε.

4. Τις διατάξεις του Ν. 3212/03.

5. Την Εγκ-5/04.

6. Το Εγγρ-1256/05 της ΔΟ.ΚΚ.

7. Τις διατάξεις του άρθρου 90 του «Κώδικα Νομοθεσίας για την Κυβέρνηση και τα Κυβερνητικά όργανα» του Π.Δ/τος 63/2005 (ΦΕΚ 98/Α/22-4-05), καθώς και το γεγονός ότι από την εφαρμογή των κανονιστικών αυτών διατάξεων δεν προκαλούνται δαπάνες σε βάρος του κρατικού ή του δημοτικού προϋπολογισμού.

8. Την από 7205/20-7-09 αίτηση της Τζάγκα Μαρίνας για αναγνώριση, ως προϋφιστάμενης του έτους 1923, της αγροτικής οδού στη θέση «Άγιοι Θεόδωροι» του Δ.Δ. Λιτόχωρου του Δήμου Λιτόχωρου» και το συνημμένο αυτής φάκελο που περιλαμβάνει:

- Την από Ιούλιο 2009 τεχνική έκθεση του συντάξαντα Αρχιτέκτονα Μηχανικού, Βασιλείου Λάμπρου.
- Το από 17-7-09 τοπογραφικό διάγραμμα κλίμακας 1:1000 του παραπάνω συντάξαντα μηχανικού.
- Το υπ' αριθμ. 3036/1986 συμβόλαιο της συμβολαιογράφου Αθηνών Ελένης Χεκιμιάν - Παντελεημονίτου.
- Το από 3-2-1984 συνημμένο του παραπάνω συμβολαίου τοπογραφικό διάγραμμα του συντάξαντα πτυχιούχου Τοπογράφου Ιωάννη Χατζηβασιλείου.
- Το υπ' αριθμ. 12650/1962 συμβόλαιο της συμβολαιογράφου Θεσ/νίκης Δέσποινας Μουλοπούλου.
- Το υπ' αριθμ. 2662/1921 συμβόλαιο του άλλοτε συμβολαιογράφου θεσ/νίκης Βασιλείου Τσιμένη.
- Απόσπασμα απαλλοτρίωσης της παλιάς σιδηροδρομικής γραμμής έτους 1917.
- Απόσπασμα από τις αεροφωτογραφίες έτους λήψεως 1945 και 1960.

9. Την υπ' αριθμ. 21/7205/13-10-09 θετική εισήγηση της υπηρεσίας προς το ΣΧΟΠ Νομού Πιερίας.

10. Το υπ' αριθμ. 21/02/05-03-10 διαβιβαστικό του ΣΧΟΠ με συνημμένο απόσπασμα πρακτικού της από 01-02-2010 συνεδρίασης (θέμα 1^{ο}) το οποίο αποφασίζει θετικά ως προς την αναγνώριση της εν λόγω αγροτικής οδού ως προϋφιστάμενης του έτους 1923, αποφασίζουμε:

Αναγνωρίζουμε την αγροτική οδό, που αποτυπώνεται στο από 17-7-09 συνημμένο τοπογραφικό διάγραμμα κλίμακας 1:1000, του συντάξαντα Αρχιτέκτονα Μηχανικού, Βασιλείου Λάμπρου ως προϋφιστάμενης του έτους 1923.


Η ισχύς της παρούσας απόφασης αρχίζει από τη δημοσίευση της στην Εφημερίδα της Κυβερνήσεως.

Η παρούσα απόφαση είναι δυνατό να προσβληθεί από κάθε ενδιαφερόμενο με προσφυγή ενώπιον του Γενικού Γραμματέα Περιφέρειας Κεντρικής Μακεδονίας, σύμφωνα με το άρθρο 69 του Π.Δ. 30/96, μέσα σε αποκλειστική προθεσμία τριάντα (30) ημερών από την δημοσίευσή της στο ΦΕΚ.

Η απόφαση αυτή να δημοσιευθεί στην Εφημερίδα της Κυβερνήσεως.

Κατερίνη, 24 Μαρτίου 2010

Ο Νομάρχης
ΓΕΩΡΓΙΟΣ ΠΑΠΑΣΤΕΡΓΙΟΥ

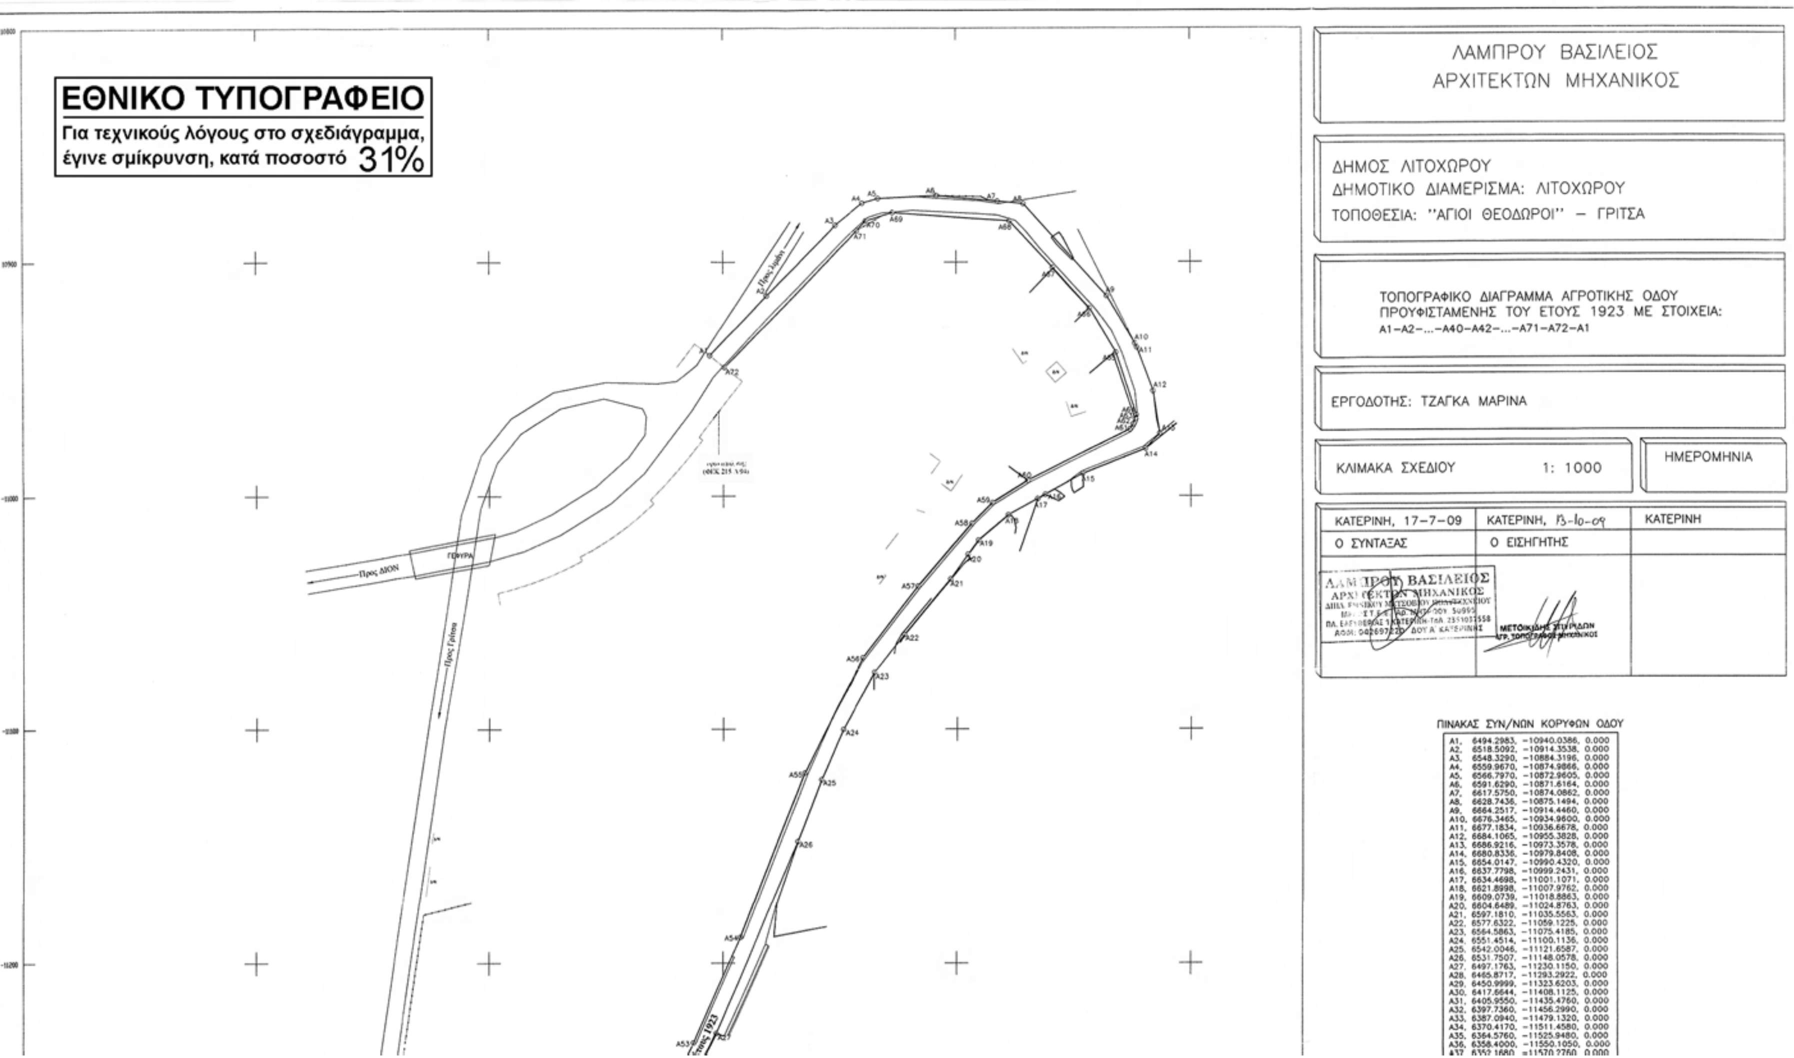

ΠΙΝΑΚΑΣ ΣΥΝ/ΝΩΝ ΚΟΡΥΦΩΝ ΟΔΟΥ

Α1,	6494.2983,	−10940.0386,	0.000
Α2,	6518.5092,	−10914.3538,	0.000
Α3,	6548.3290,	−10884.3196,	0.000
Α4,	6559.9670,	−10874.9866,	0.000
Α5,	6566.7970,	−10872.9605,	0.000
Α6,	6591.6290,	−10871.6164,	0.000
Α7,	6617.5750,	−10874.0862,	0.000
Α8,	6628.7436,	−10875.1494,	0.000
Α9,	6664.2517,	−10914.4460,	0.000
Α10,	6676.3465,	−10934.9600,	0.000
Α11,	6677.1834,	−10936.6678,	0.000
Α12,	6684.1065,	−10955.3828,	0.000
Α13,	6686.9216,	−10973.3578,	0.000
Α14,	6680.8336,	−10979.8408,	0.000
Α15,	6654.0147,	−10990.4320,	0.000
Α16,	6637.7798,	−10999.2431,	0.000
Α17,	6634.4698,	−11001.1071,	0.000
Α18,	6621.8998,	−11007.9762,	0.000
Α19,	6609.0739,	−11018.8863,	0.000
Α20,	6604.6489,	−11024.8763,	0.000
Α21,	6597.1810,	−11035.5563,	0.000
Α22,	6577.6322,	−11059.1225,	0.000
Α23,	6564.5863,	−11075.4185,	0.000
Α24,	6551.4514,	−11100.1136,	0.000
Α25,	6542.0046,	−11121.6587,	0.000
Α26,	6531.7507,	−11148.0578,	0.000
Α27,	6497.1763,	−11230.1150,	0.000
Α28,	6465.8717,	−11293.2922,	0.000
Α29,	6450.9999,	−11323.6203,	0.000
Α30,	6417.6644,	−11408.1125,	0.000
Α31,	6405.9550,	−11435.4760,	0.000
Α32,	6397.7360,	−11456.2990,	0.000
Α33,	6387.0940,	−11479.1320,	0.000
Α34,	6370.4170,	−11511.4580,	0.000
Α35,	6364.5760,	−11525.9480,	0.000
Α36,	6358.4000,	−11550.1050,	0.000
Α37,	6352.1680,	−11570.2760,	0.000

A32,	6397.7360,	-11456.2990,	0.000
A33,	6387.0940,	-11479.1320,	0.000
A34,	6370.4170,	-11511.4580,	0.000
A35,	6364.5760,	-11525.9480,	0.000
A36,	6358.4000,	-11550.1050,	0.000
A37,	6352.1680,	-11570.2760,	0.000
A38,	6349.4690,	-11577.6840,	0.000
A39,	6344.3110,	-11587.1400,	0.000
A40,	6337.5632,	-11597.0195,	0.000
A42,	6336.9886,	-11589.5950,	0.000
A43,	6340.3490,	-11584.6750,	0.000
A44,	6345.6210,	-11575.9410,	0.000
A45,	6362.0330,	-11521.1430,	0.000
A46,	6367.0170,	-11507.6640,	0.000
A47,	6370.9930,	-11499.7350,	0.000
A48,	6392.5950,	-11456.9310,	0.000
A49,	6401.1290,	-11432.2590,	0.000
A50,	6448.2598,	-11317.0543,	0.000
A51,	6460.0177,	-11292.3822,	0.000
A52,	6467.1976,	-11277.5732,	0.000
A53,	6487.4293,	-11234.1160,	0.000
A54,	6507.3070,	-11188.9089,	0.000
A55,	6534.6940,	-11118.7800,	0.000
A56,	6559.7270,	-11069.0680,	0.000
A57,	6583.3820,	-11038.5614,	0.000
A58,	6606.2949,	-11011.5743,	0.000
A59,	6615.0988,	-11002.7762,	0.000
A60,	6630.3737,	-10993.3051,	0.000
A61,	6674.0986,	-10971.6698,	0.000
A62,	6675.5626,	-10969.4808,	0.000
A63,	6676.4806,	-10967.2538,	0.000
A64,	6676.9768,	-10965.5542,	0.000
A65,	6668.1974,	-10938.8589,	0.000
A66,	6656.9623,	-10919.8030,	0.000
A67,	6641.2100,	-10902.3700,	0.000
A68,	6622.8000,	-10882.4300,	0.000
A69,	6572.9800,	-10878.9600,	0.000
A70,	6561.4100,	-10882.5000,	0.000
A71,	6557.5350,	-10886.7056,	0.000
A72,	6500.5452,	-10945.0362,	0.000

